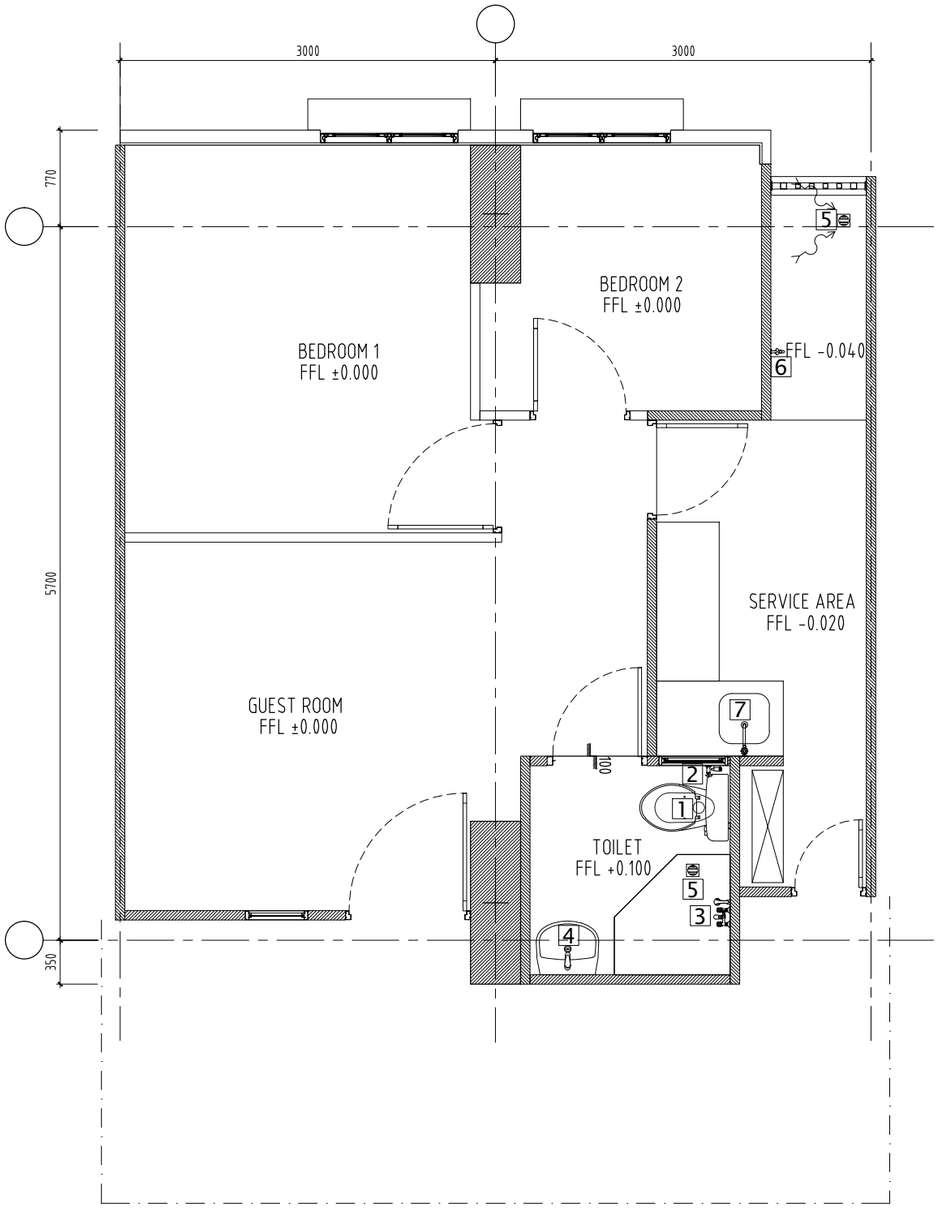

DENAH SANITAIR HUNIAN TYPE A

SKALA 1:50

LEGEND:

1 : KLOSET
2 : SHOWER SPRAY
3 : HAND SHOWER SET
4 : LAVATORY
5 : FLOOR DRAIN
6 : WALL TAP
7 : SINK TAP

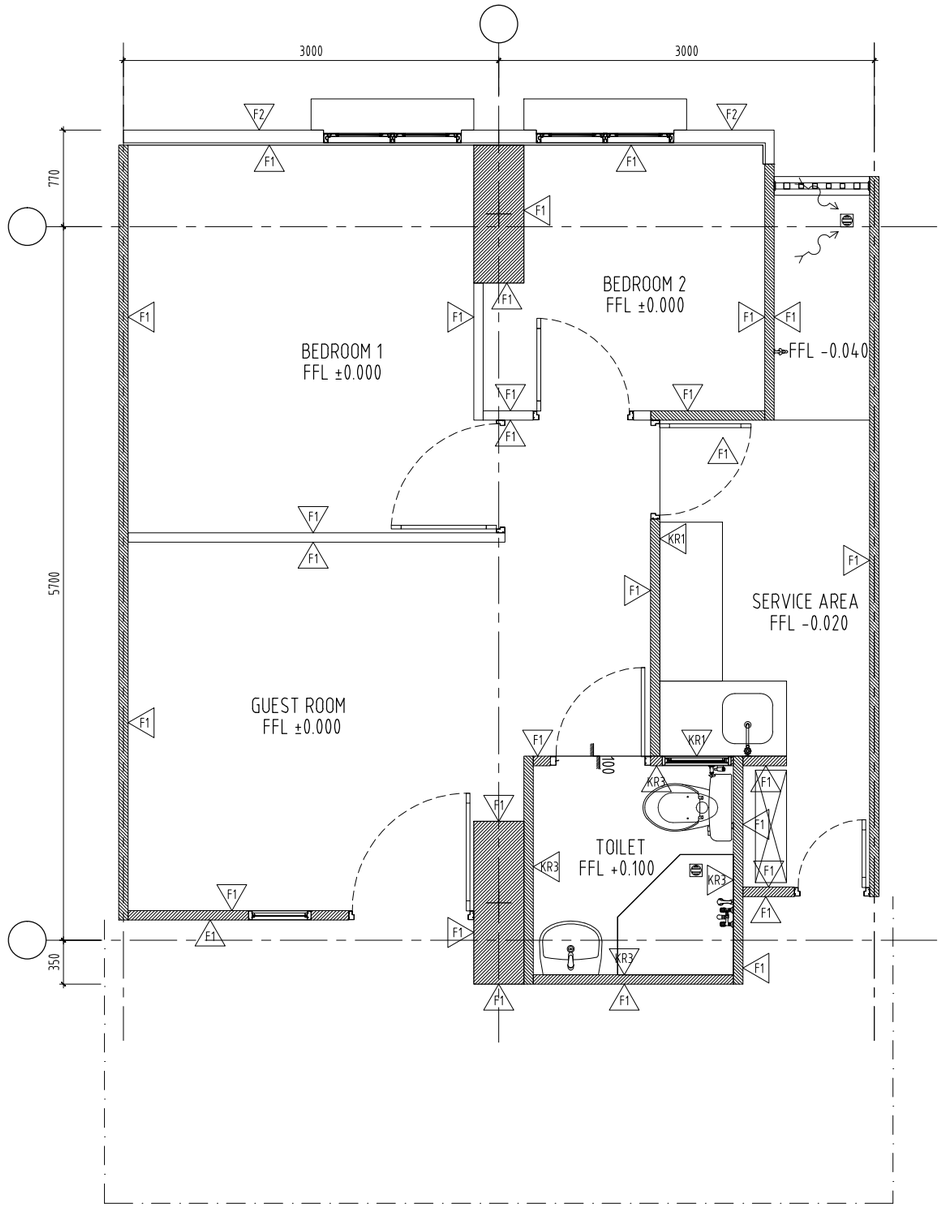

DENAH WALL FINISH HUNIAN TYPE A

SKALA 1:50

REFERENSI :

SHOP DRAWING

KETERANGAN

F1 FINISH CAT INTERIOR
F2 FINISH CAT EXTERIOR
KR1 KERAMIK DINDING 25CM X 25CM
KR2 KERAMIK DINDING 25CM X 40CM

REVISI

NO	TANGGAL	CATATAN
5		
4		
3		
2		
1		

PEMBERI TUGAS :

KEMENTERIAN PEKERJAAN UMUM DAN PERUMAHAN RAKYAT RI

DIREKTORAT JENDERAL PENYEDIAAN PERUMAHAN
SATUAN KERJA PENYEDIAAN PERUMAHAN

NAMA PROYEK :

PAKET PEMBANGUNAN
RUMAH SUSUN TINGKAT TINGGI
KEMAYORAN

MANAJEMEN KONSTRUKSI :

PT.CIRIAJASA CM
THE TOTAL SOLUTION FOR YOUR SUCCESSFUL CONTRUCTION

DIPERIKSA :	DISETUJUI :
ENGINEER	ANTON SIMAMORA,ST TEAM LEADER

KONTRAKTOR RANCANG BANGUN :

WIKA-CAKRA KSO

MENGETAHUI

Ir. DARYANTO
PROJECT MANAGER

JUDUL GAMBAR

DENAH SANITAIR DAN
DENAH WALL FINISH
HUNIAN TYPE A

SKALA	1 : 50	TT	TGL
DIGAMBAR	FIKRI		
DIPERIKSA	GAGAH		
DISETUJUI	Y. FADLI		

NO. GAMBAR

SD-WIKA-CAKRA-RSTT-T5-A-01-01D

REVISI	NO. LEMBAR	JUMLAH LEMBAR
R00	4	06